



RICOGNIZIONI - SOPRALLUOGHI A FAR DATA DAL 23 APRILE 2008 AL SETTEMBRE 2015

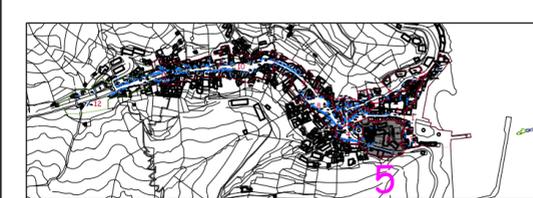

Contesto 5 località: Corso Umberto I - Piazza San Francesco

- LEGENDA**
- perimetro contesto
 - 30 numero civico
 - ① punto di vista fotografico
 - LARGO MARINA toponomastica
 - destinazioni d'uso al piano terra
 - residenza
 - garage e/o deposito
 - attività commerciale

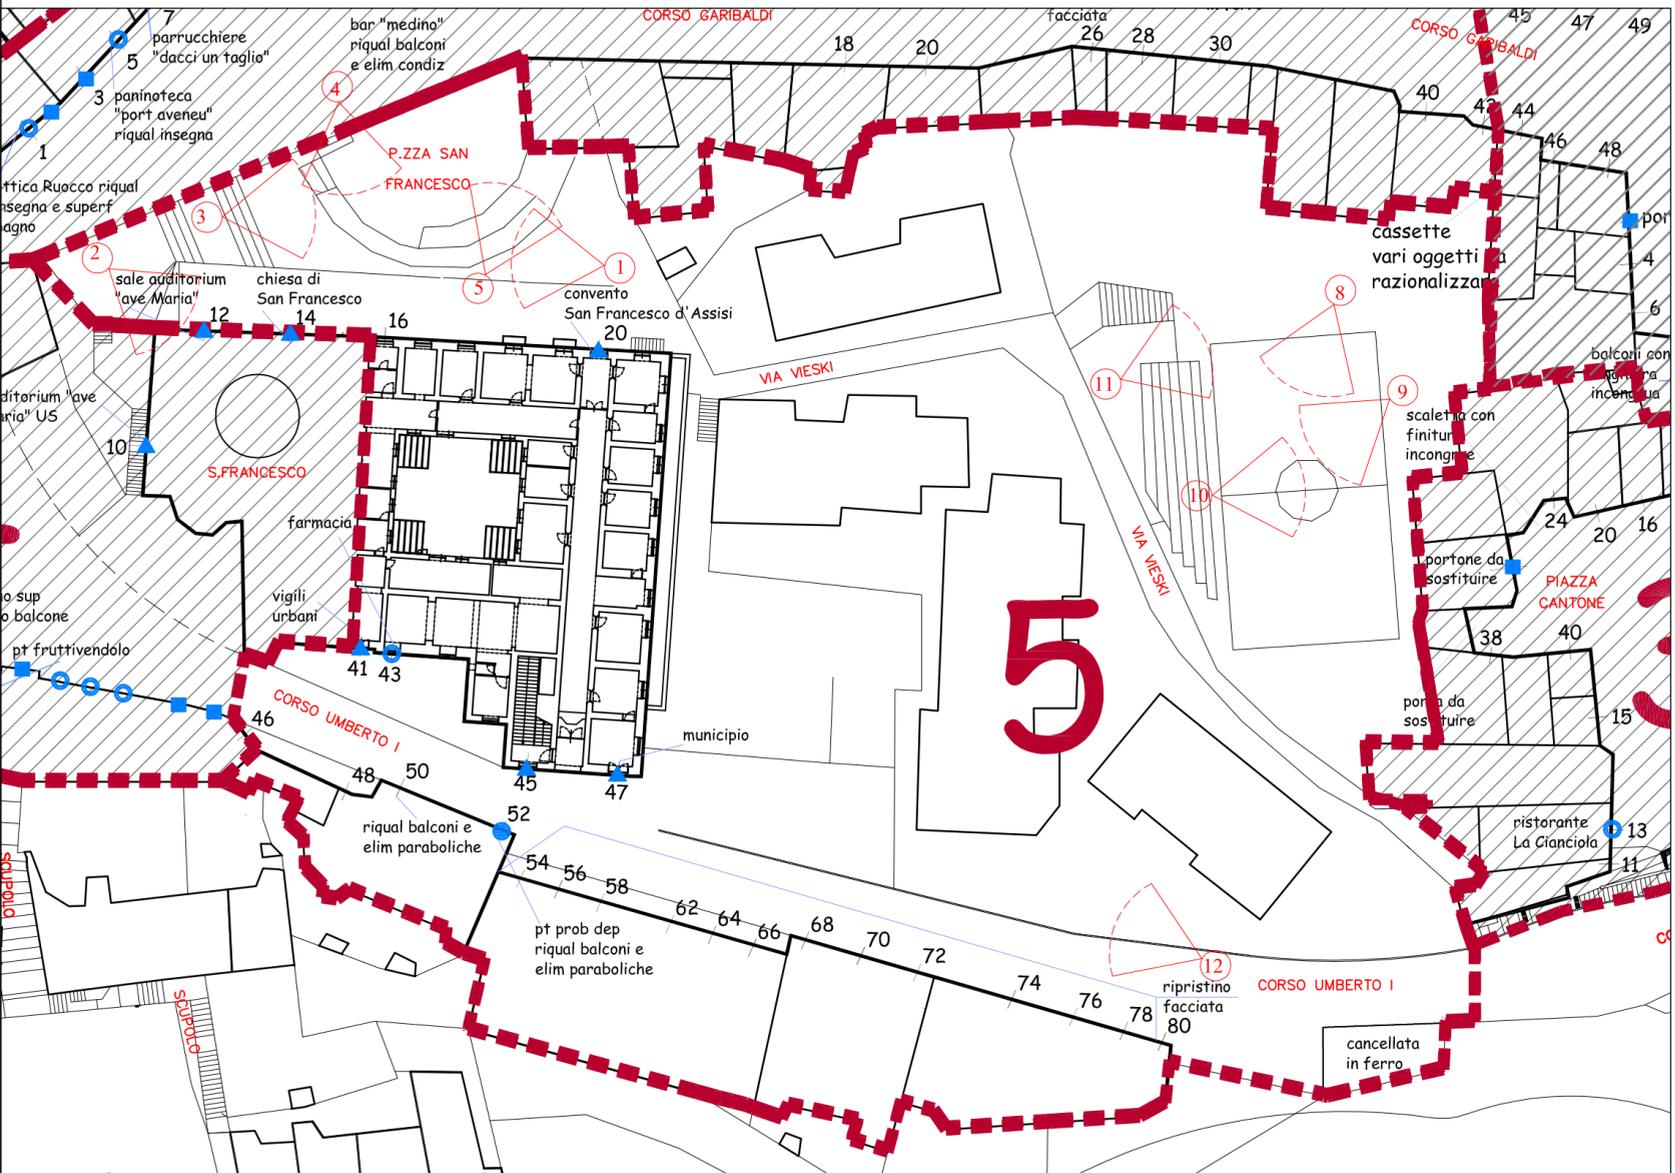

Punto di vista n. 1



Punto di vista n. 3



Punto di vista n. 5



Punto di vista n. 7



Punto di vista n. 9



Punto di vista n. 11



Punto di vista n. 2



Punto di vista n. 4



Punto di vista n. 6



Punto di vista n. 8



Punto di vista n. 10



Punto di vista n. 12



COMUNE DI CETARA
(Salerno)



PIANO URBANISTICO COMUNALE
(LEGGE REGIONE CAMPANIA 22.12.2004 N.16 - REGOLAMENTO DI ATTUAZIONE 04.08.2011 N.5)

COMPONENTE STRUTTURALE

ELABORATO
A24

SISTEMA INSEDIATIVO - QUADRO MORFOLOGICO
Contesto 5: Corso Umberto I - Piazza San Francesco

SCALA
1:500

I PROGETTISTI:
ARCH. ROMANO BERNASCONI (Capogruppo)
PROF. ARCH. LORETO COLOMBO
ARCH. FABRIZIA BERNASCONI
ARCH. CRISTOFORO PACELLA

RESPONSABILE DEL PROCEDIMENTO:
ING. PIETRO AVALLONE

IL SINDACO:
DOTT. SECONDO SQUIZZATO

VAS a cura di ARCH. FABRIZIA BERNASCONI
ARCH. MARIAROSARIA TORBINO (coordinamento generale)
ARCH. FABRIZIA BERNASCONI (valutazione ambientale strategica)
ARCH. ANTONIO ALBANO (elaborazioni informatiche - GIS)
ARCH. ARMANDO RICCIO (elaborazioni informatiche)

DATA: settembre 2015