

COMUNE DI CETARA  
(Salerno)



PIANO URBANISTICO COMUNALE  
(LEGGE REGIONE CAMPANIA 22.12.2004 N.16 - REGOLAMENTO DI ATTUAZIONE 04.08.2011 N.5)

COMPONENTE STRUTTURALE

SISTEMA INSEDIATIVO - QUADRO MORFOLOGICO

Contesto 10: Piazza mercato

SCALA  
1:500

ELABORATO

A29

I PROGETTISTI:

ARCH. ROMANO BERNASCONI (Capogruppo)  
PROF. ARCH. LORETO COLOMBO  
ARCH. FABRIZIA BERNASCONI  
ARCH. CRISTOFORO PACELLA

RESPONSABILE DEL PROCEDIMENTO:

ING. PIETRO AVALLONE

IL SINDACO:

DOTT. SECONDO SQUIZZATO

VAS a cura di ARCH. FABRIZIA BERNASCONI

ARCH. MARIAROSARIA TORBINIO (coordinamento generale)  
ARCH. FABRIZIA BERNASCONI (valutazione ambientale-strategica)  
ARCH. ANTONIO ALBANO (elaborazioni informatiche - GIS)  
ARCH. ARMANDO RICCIO (elaborazioni informatiche)

DATA: settembre 2015



Punto di vista n. 5

Punto di vista n. 6

Punto di vista n. 7

Punto di vista n. 8

Punto di vista n. 13

Punto di vista n. 9

Punto di vista n. 10

Punto di vista n. 14

Punto di vista n. 11

Punto di vista n. 12

Punto di vista n. 18



Punto di vista n. 3

Punto di vista n. 16

Punto di vista n. 17

Punto di vista n. 4

Punto di vista n. 19

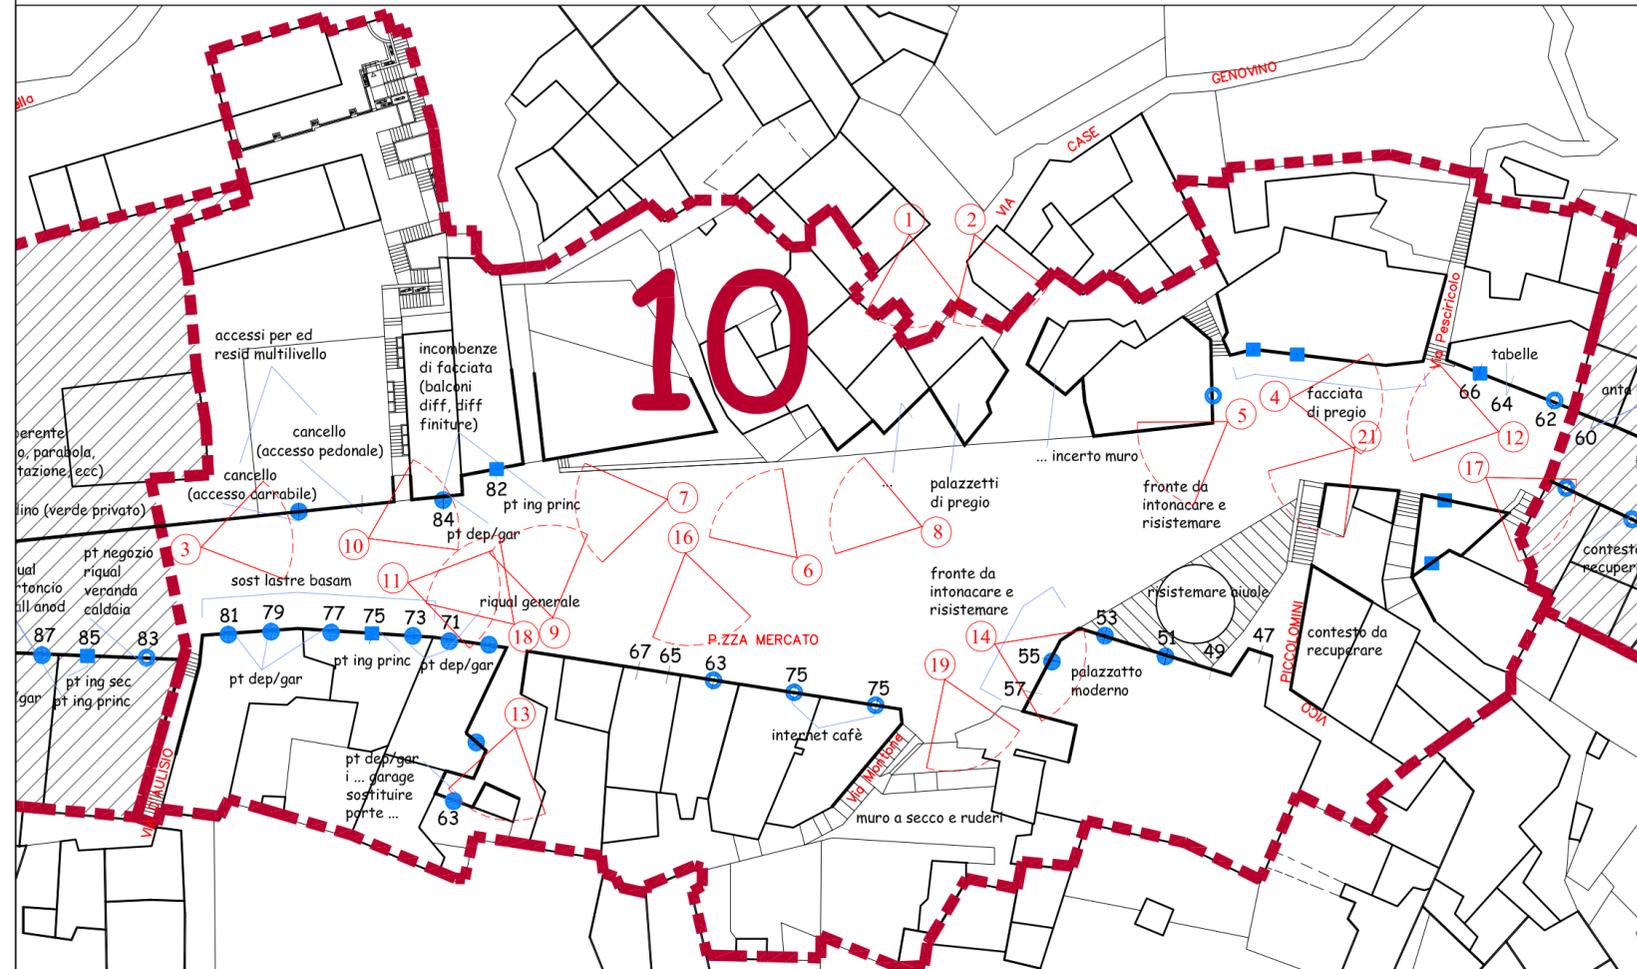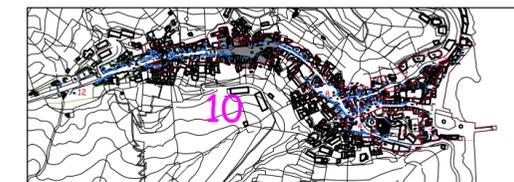

scala 1: 500

LEGENDA

- - - - perimetro contesto
- 30 numero civico
- ① punto di vista fotografico
- LARGO MARINA toponomastica
- destinazioni d'uso al piano terra
- residenza
- garage e/o deposito
- attività commerciale



Punto di vista n. 21



Punto di vista n. 1



Punto di vista n. 19



Punto di vista n. 2

Contesto 10 località: Piazza Mercato