



COMUNE DI CETARA  
(Salerno)



PIANO URBANISTICO COMUNALE

(LEGGE REGIONE CAMPANIA 22.12.2004 N.16 - REGOLAMENTO DI ATTUAZIONE 04.08.2011 N.5)

COMPONENTE STRUTTURALE

SISTEMA INSEDIATIVO - QUADRO MORFOLOGICO

Contesto 12: Via Cannillo - Piazza Europa

SCALA  
1:500

ELABORATO  
**A31**

I PROGETTISTI:  
ARCH. ROMANO BERNASCONI (Capogruppo)  
PROF. ARCH. LORETO COLOMBO  
ARCH. FABRIZIA BERNASCONI  
ARCH. CRISTOFORO PACELLA

RESPONSABILE DEL PROCEDIMENTO:  
ING. PIETRO AVALLONE

IL SINDACO:  
DOTT. SECONDO SQUIZZATO

VAS a cura di ARCH. FABRIZIA BERNASCONI  
ARCH. MARIAROSARIA TORBINIO (coordinamento generale)  
ARCH. FABRIZIA BERNASCONI (valutazione ambientale strategica)  
ARCH. ANTONIO ALBANO (elaborazioni informatiche - GIS)  
ARCH. ARMANDO RICCIO (elaborazioni informatiche)



Punto di vista n. 1



Punto di vista n. 2



Punto di vista n. 3



Punto di vista n. 4



Punto di vista n. 5



Punto di vista n. 6



Punto di vista n. 7



Punto di vista n. 8



Punto di vista n. 9



Punto di vista n. 10



Punto di vista n. 11



Punto di vista n. 12




Punto di vista n. 13



Punto di vista n. 14




Punto di vista n. 15

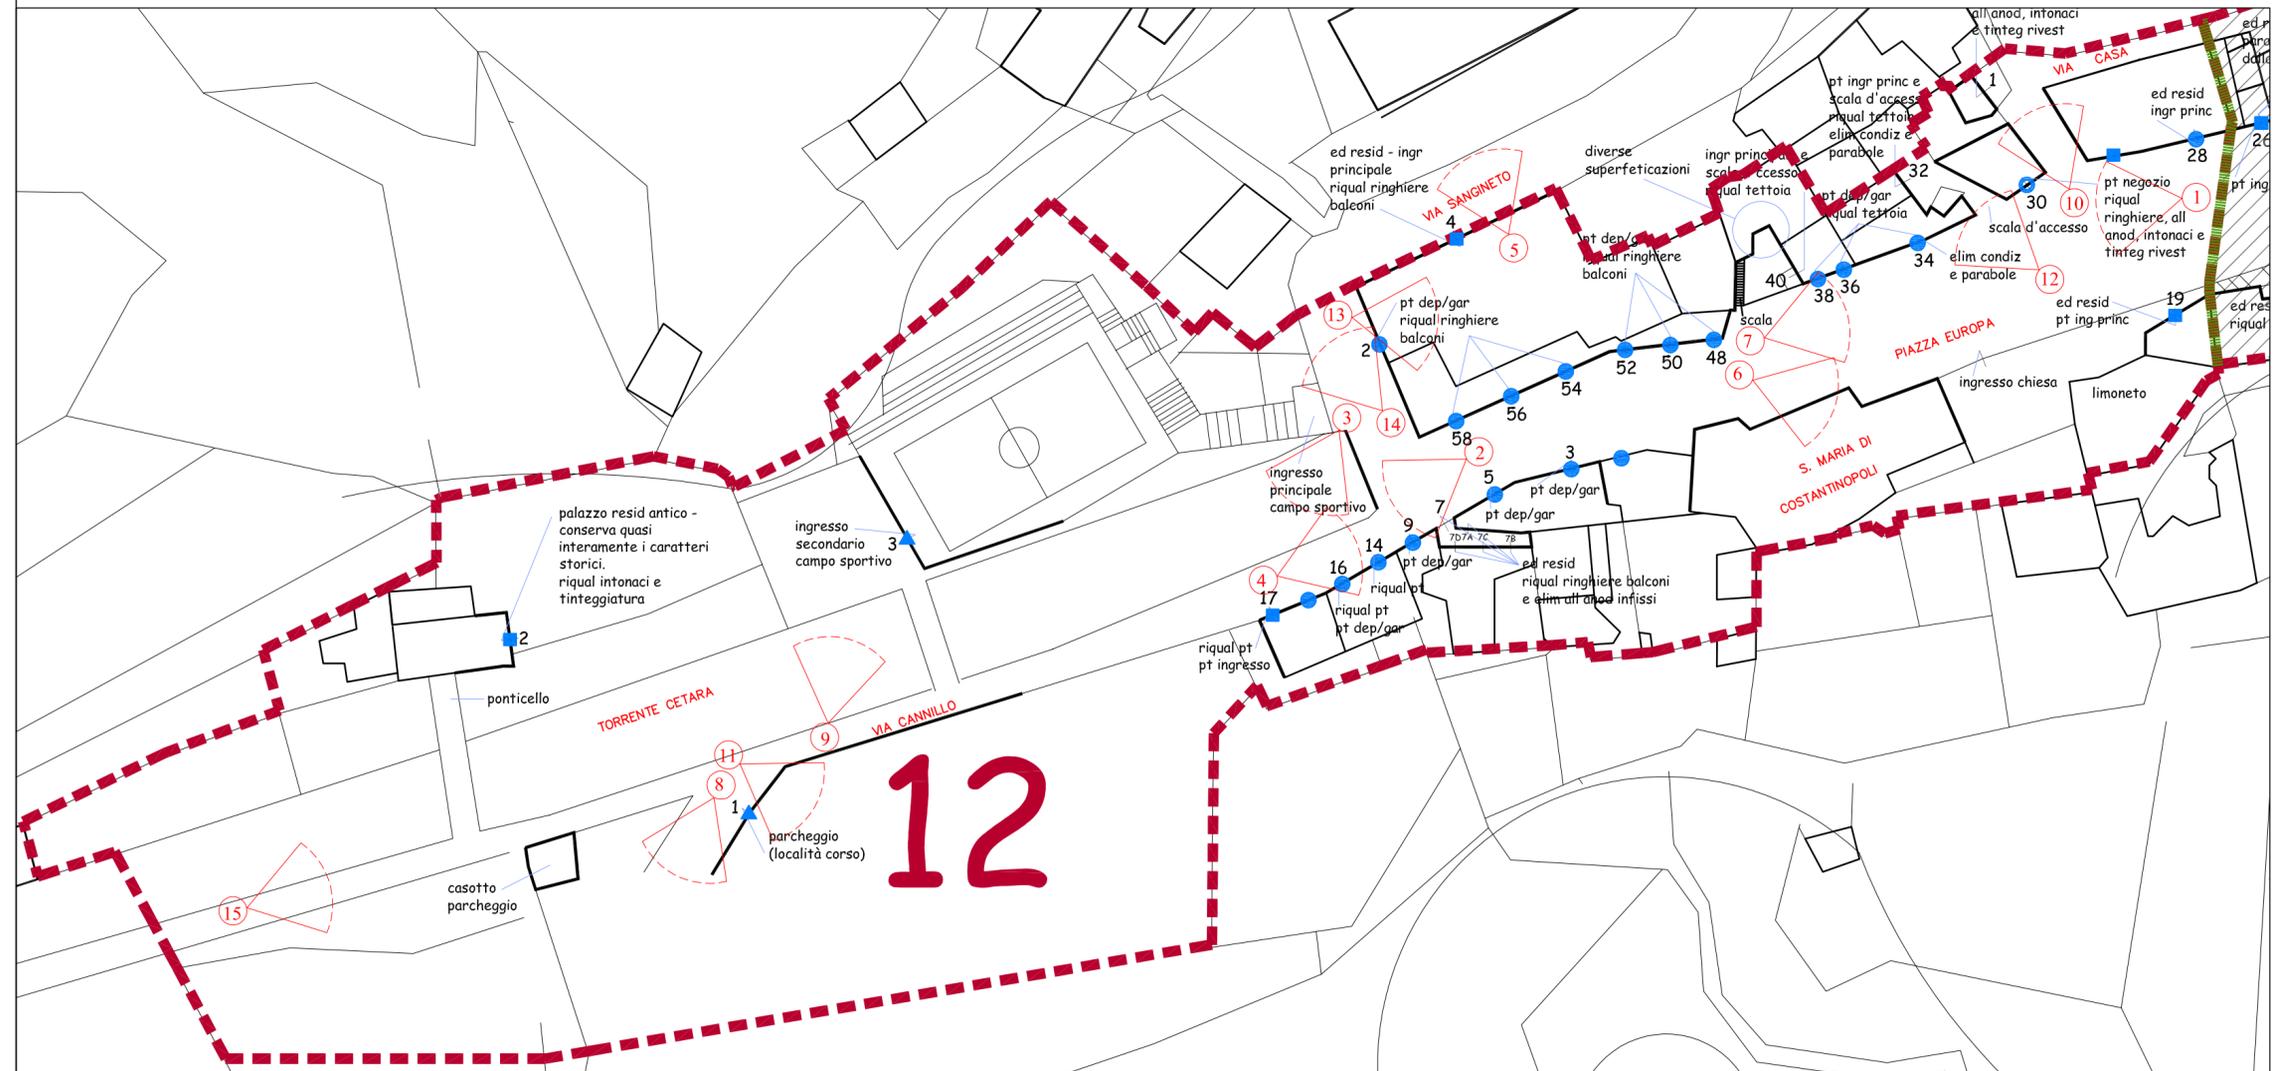

scala 1: 2000

**LEGENDA**

- - - perimetro contesto
- 30 numero civico
- 1 punto di vista fotografico
- LARGO MARINA toponomastica
- destinazioni d'uso al piano terra
- residenza
- garage e/o deposito
- attività commerciale

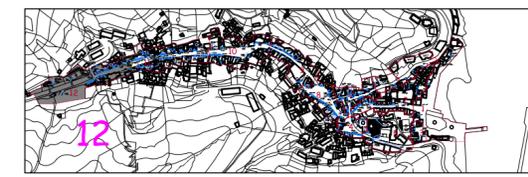

Contesto 12 località: Via Cannillo - Piazza Europa