



PROVINCIA DI SALERNO  
COMUNE DI CETARA

**Interventi di completamento, riassetto e messa in sicurezza della viabilità in località "Fuenti" di supporto alle attività turistiche della costiera nel comune di Cetara**

**PROGETTO ESECUTIVO**


**PLANIMETRIA DI PROGETTO VIABILITA'**

RUP: Ing. Pietro Avallone	PROGETTISTA: Ing. Salvatore Pappalardo U.T.C. Comune di Cetara	
PROT.		
TAV. A4	SCALA: 1/2000-1/10	DATA: Aprile 2018


**LEGENDA**

- RIFACIMENTO PAVIMENTAZIONE CARRABILE MEDIANTE:
  - Strato di fondazione in misto granulare stabilizzato spessore 25 cm;
  - Strato di binder in conglomerato bituminoso composta da 7 cm
  - Strato di usura in conglomerato bituminoso spessore 3 cm
- RIFACIMENTO PARAPETTI IN CLS ARMATO - DETTAGLI TAV.S03
- INDICAZIONE PICCHETTI E QUOTE DEL PROFILO LONGITUDINALE (TAV. A5)

**PARTICOLARE PACCHETTO STRADALE DI PROGETTO - SCALA 1-10**

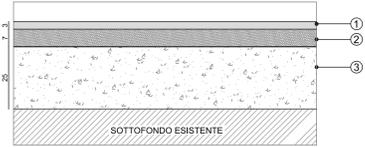

- ① STRATO DI USURA IN CONGLOMERATO BITUMINOSO - SP. 3 CM
- ② STRATO DI BINDER IN CONGLOMERATO BITUMINOSO - SP. 7 CM
- ③ STRATO DI MASSICCIAIA IN MISTO GRANULARE STABILIZZATO - SP. 25 CM

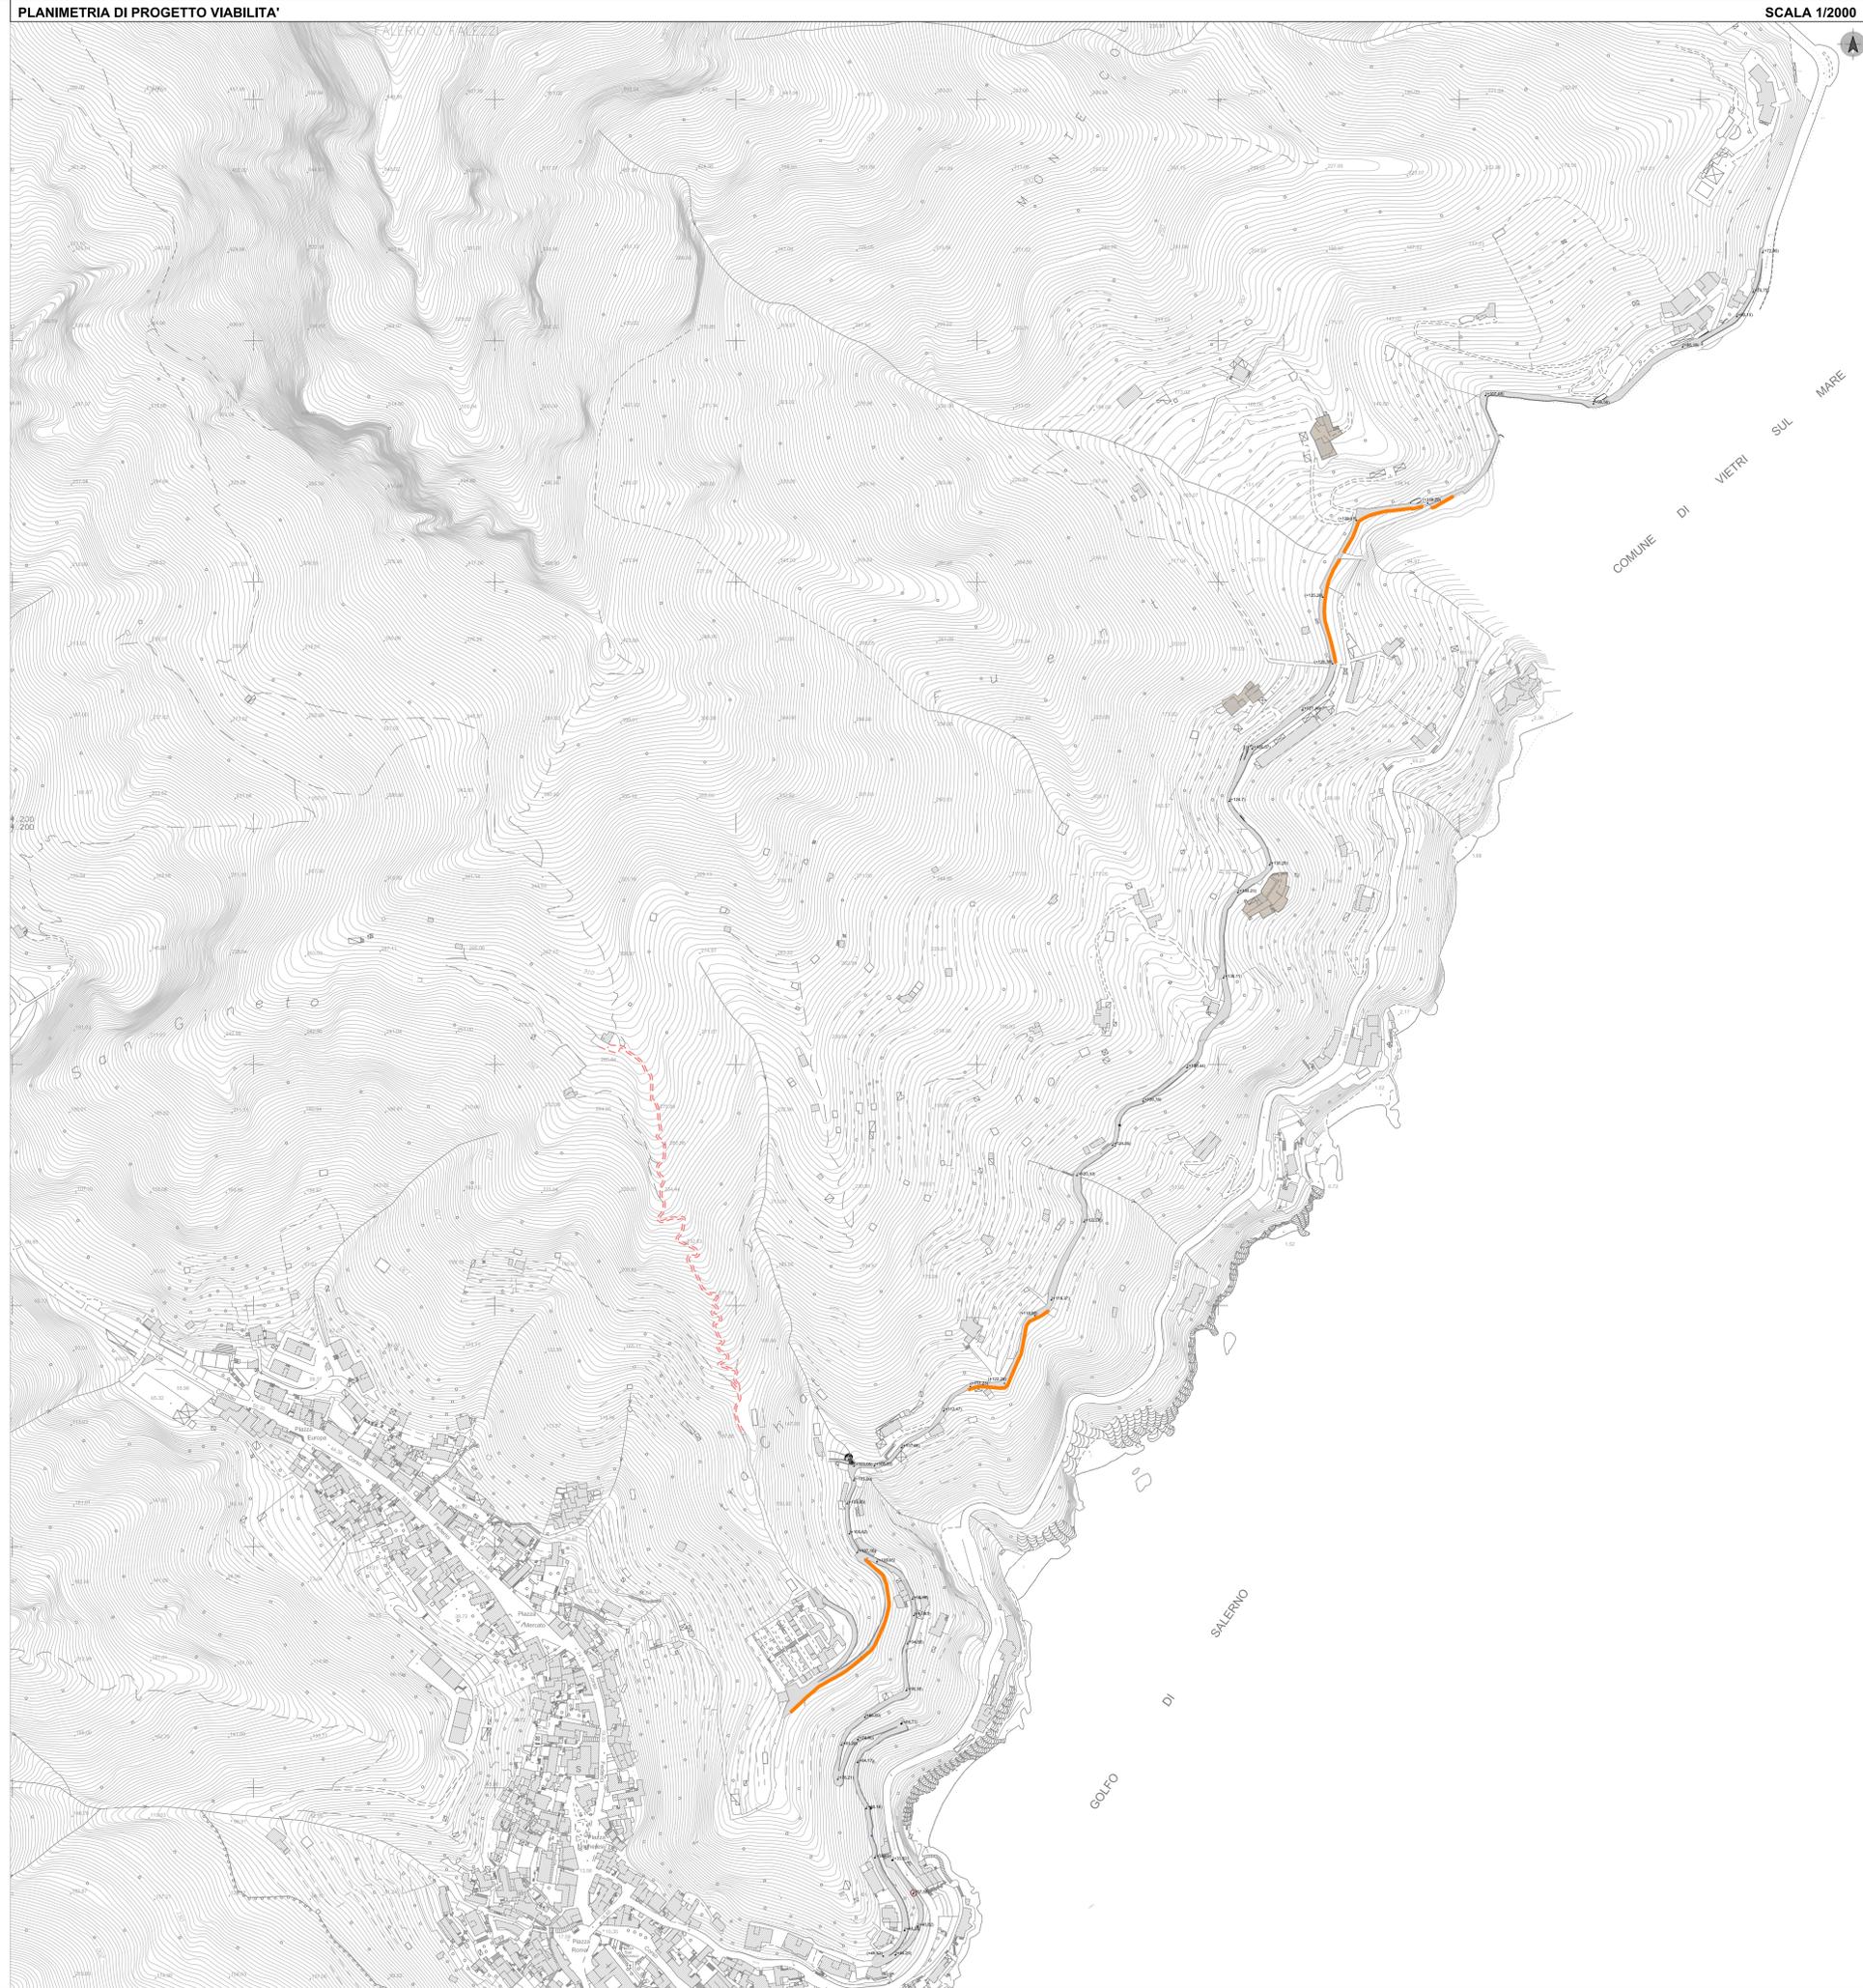

SCALA 1/2000