PROVINCIA DI SALERNO

COMUNE DI CETARA



Interventi di completamento, riammagliamento e messa in sicurezza della viabilità in località "Fuenti" di supporto alle attività turistiche della costiera nel comune di Cetara

PROGETTO ESECUTIVO

PLANIMETRIA DI DETTAGLIO IMPIANTO SMALTIMENTO DELLE ACQUE

RUP: Ing. Pietro Avallone	PROGETTISTA: Ing. Salvatore Pappalardo *U.T.C. Comune di Cetara*	
PROT.		
TAV. I2.b	SCALA: 1/500	DATA: Aprile 2018


LEGENDA

- POZZETTO DI RACCORDO realizzato con elementi prefabbricati in cls vibrato di dimensionni 70x70x90 cm con anello aggiuntivo da 70x70x25 cm. CHIUSINO carrabile in ghisa sferoidale
- POZZETTO PER ALLACCIO ACQUE NERE realizzato con elementi prefabbricati in cls vibrato di dimensionni 100X100x90 cm con anello aggiuntivo da 100x100x25 cm. CHIUSINO carrabile in ghisa sferoidale
- FOGNOLO IN PVC ACQUE NERE rigido conforme norma UNI EN 1401-1, con contenuto minimo di PVC pari all'80%, giunto a bicchiere con guarnizione elastomerica secondo UNI EN 681-1. Rigidità anulare SN 4 kN/m² DN 160
- TUBAZIONE ACQUE NERE corrugata a doppia parete in PP per condotte di scarico interrate non in pressione a norma EN 13476-3 (tipo B), con parete interna liscia di colore chiaro per facilitare l'ispezione visiva e con telecamera, fornita e posta in opera secondo UNI ENV 1046. Il collegamento tra gli elementi avverrà a mezzo di bicchiere con relative guarnizioni. Rigidità anulare SN 16 (> = 16 kN/mq) DE 300 mm
- TUBAZIONE PREMENTE in acciaio DN50
- VERSO DI PERCORRENZA DELLE ACQUE
- IMPIANTI DI SOLLEVAMENTO - VEDI TAV.I2a
- POZZETTO ESISTENTE di immissione


STRALCIO 1 Scala 1/500



STRALCIO 2 Scala 1/500

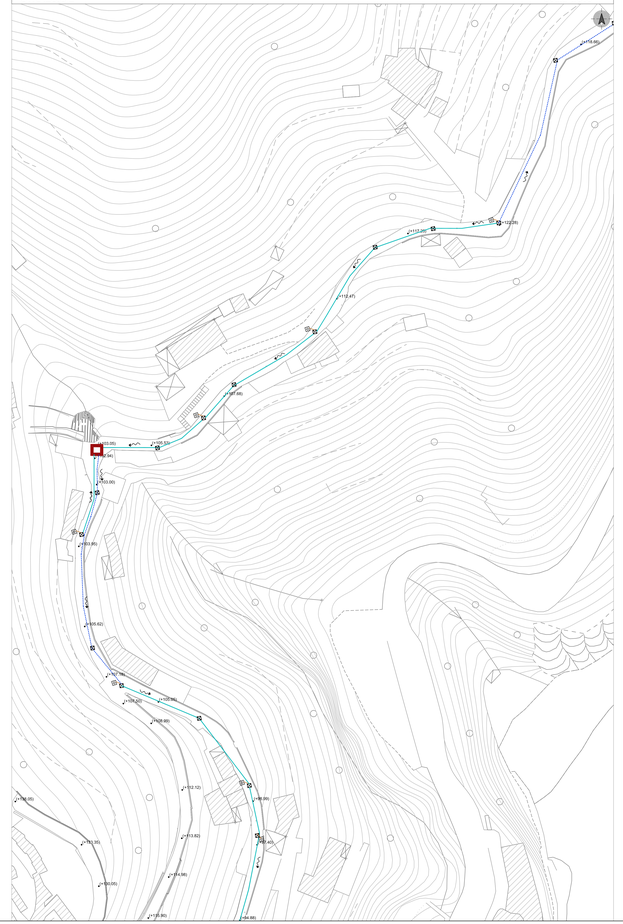

STRALCIO 3 Scala 1/500

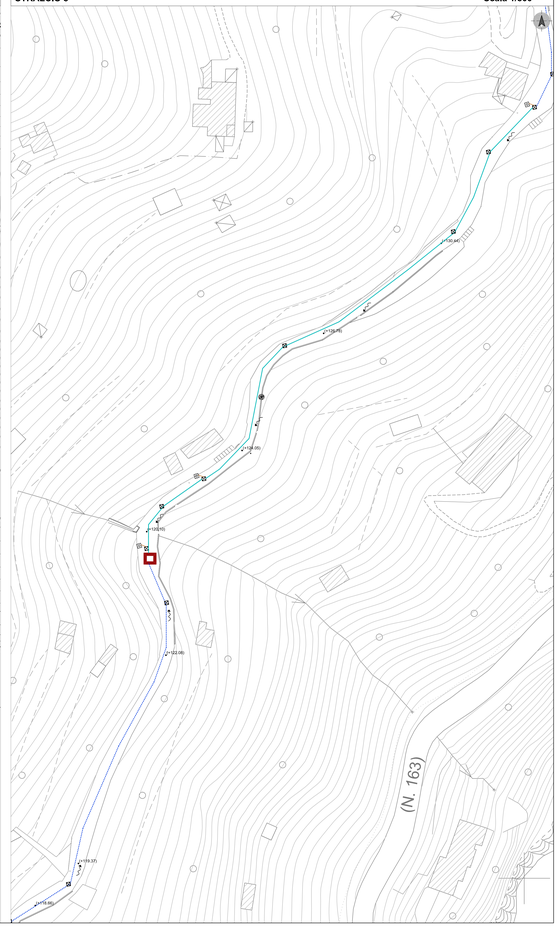

STRALCIO 4 Scala 1/500

