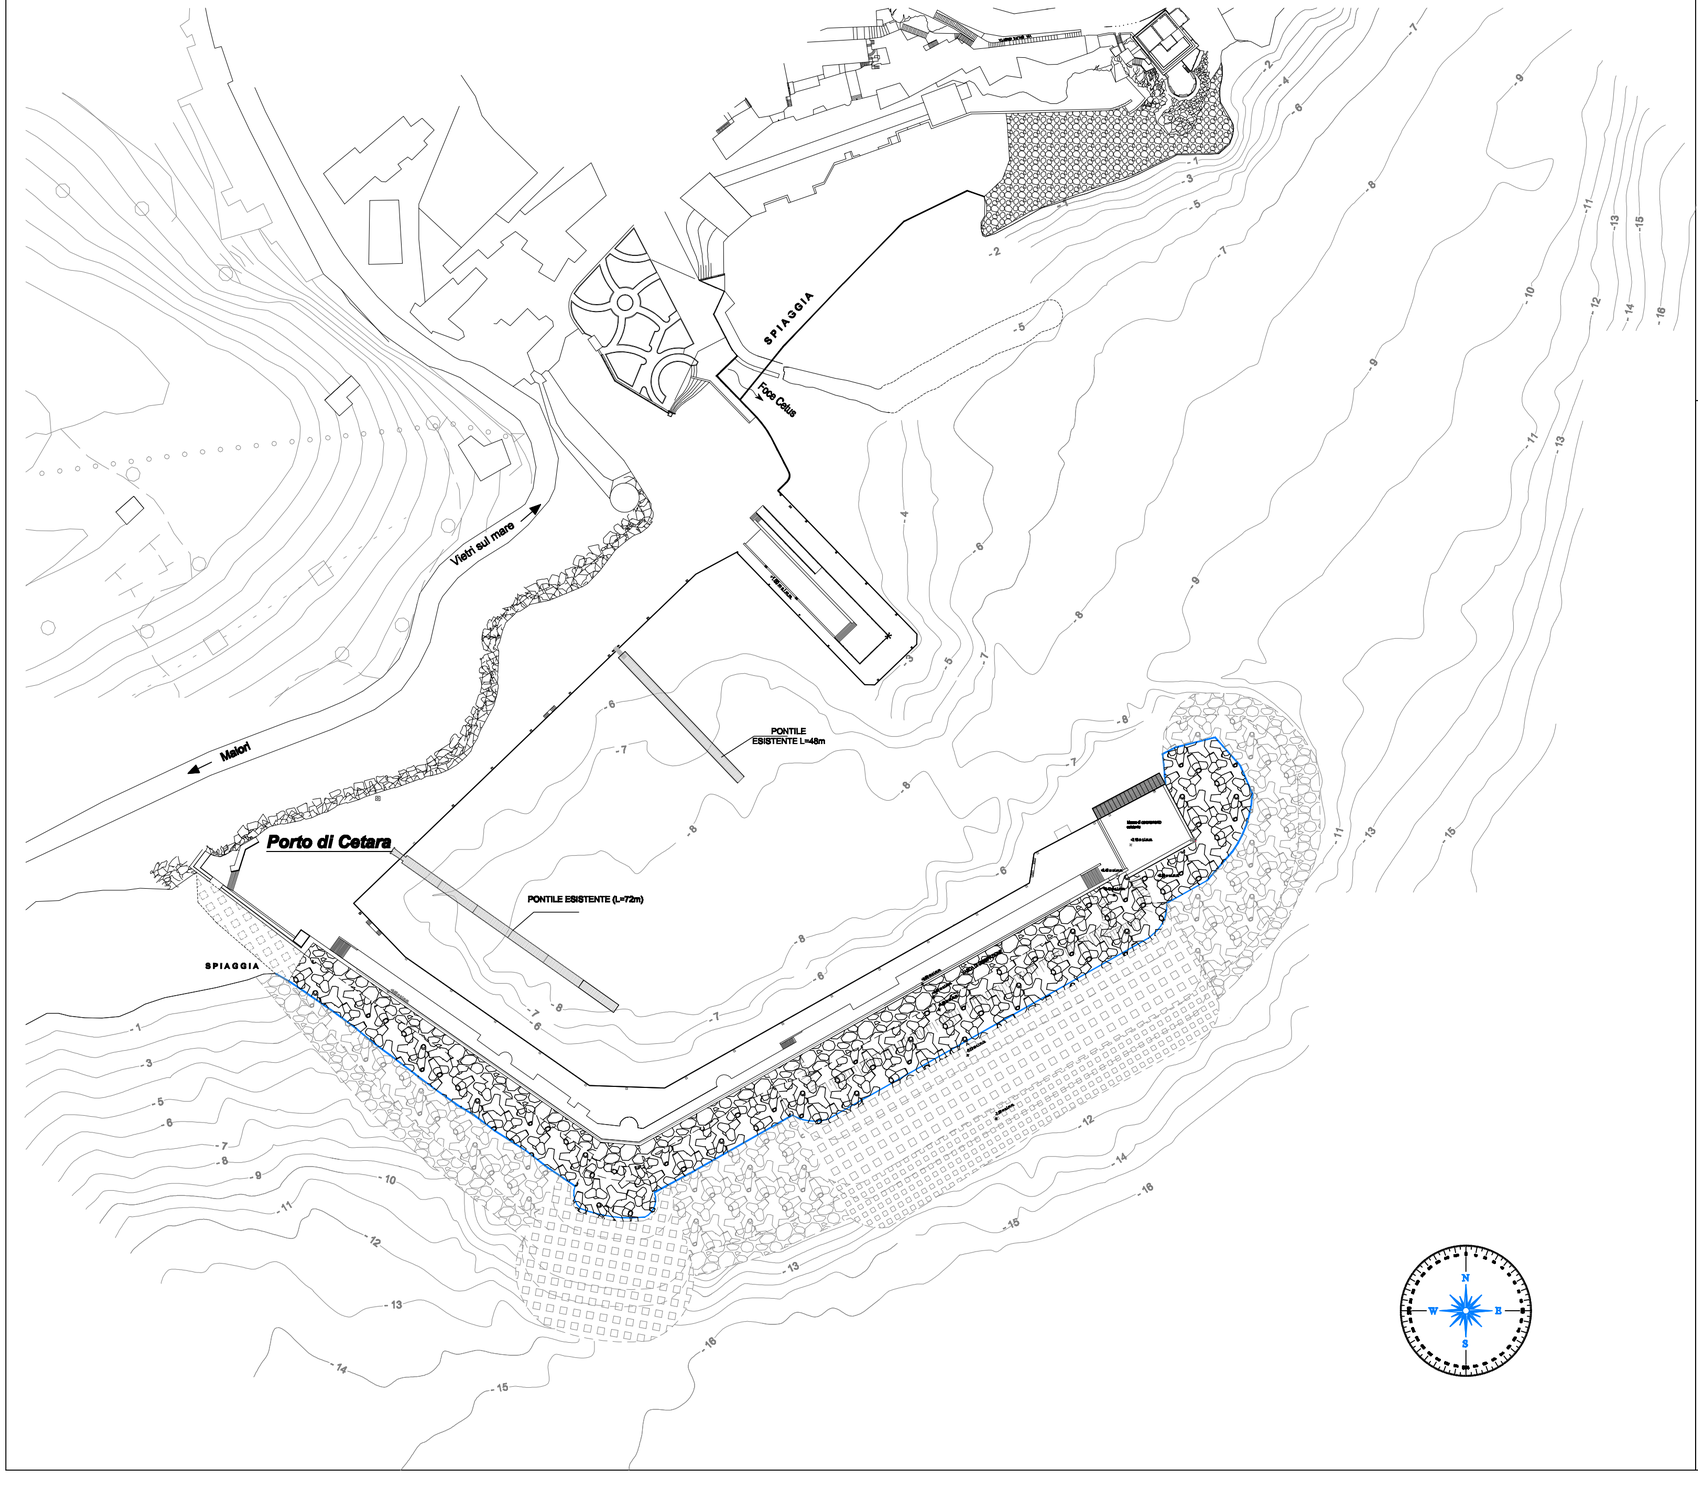


REGIONE CAMPANIA

PROVINCIA DI SALERNO

COMUNE DI CETARA

REALIZZAZIONE DELLA PAVIMENTAZIONE DI BANCHINA E ADEGUAMENTO DEI SERVIZI IGIENICI SUL MOLO DI SOPRAFLUTTO DEL PORTO PESCHERECCIO DI CETARA

PO FEAMP CAMPANIA 2014-2020 - Misura 1.43 "Porti, Luoghi di Sbarco, sale per la vendita all'asta e ripari di pesca"
Interventi di realizzazione e/o adeguamenti dei "servizi minimi"

PROGETTO DEFINITIVO - ESECUTIVO



G.8	**Titolo elaborato:** PLANIMETRIA GENERALE STATO ATTUALE	**Scala:** 1:1000
Dicembre 2018		

S.A.I.L. - Studio Associato d'Ingegneria Linguiti Dott. Ing. Fabio Linguiti Dott. Ing. Antonio Fabozzi Capogruppo/Mandatario	Dott. Ing. Antonio Giuseppe Volpe Mandante
Dott. Ing. Francesco Sarnicola Mandante	Dott. geol. Federico Tarallo Mandante

		DESCRIZIONE	R.U.P.: Dott. Ing. Pietro Avallone